

Indice: 1	Mise à jour du plan suite à la réunion du 14/06/2019 avec les élus	D. HELBERT	25/06/2019
Indice: 2	Modification du plan suite à la demande de la commune	D. HELBERT	06/09/2019
Indice: 3	Mise à jour des données du plan	V. LESOURD	09/12/2022
Indice: 4			
Indice: 5			



La Morandière - rue Galilée - F - 33187 Le Haillan  
 Tél. : 05 56 34 08 53 - Fax : 05 56 34 41 92  
 http://www.socama.fr - E-mail : socama@socama.fr


3C cours Paul Doumer - F - 17100 Saintes  
 Tél. : 05 46 95 58 73 - Fax : 05 46 90 42 68  
 http://www.socama.fr - E-mail : socama17@socama.fr

Système d'altitude : Sans objet  
 Echelle : 1/5000°  
 Création du plan : 09/04/2019  
 Dessiné par : D. HELBERT  
 N° du Plan : 4/4



## LEGENDE

- PLU
- Cours d'eau, étang, lac, mare
- Révision du zonage d'assainissement collectif**
- Zone d'assainissement collectif conservée
- Zone d'assainissement collectif rajoutée
- Zone convertie en assainissement non collectif
- Toute parcelle située en dehors d'une zone d'assainissement collectif est située en zone d'assainissement non-collectif
- Réseau d'assainissement existant**
- Réseau gravitaire
- Réseau de refoulement
- Poste de refoulement
- Réseau d'assainissement à créer**
- Réseau gravitaire
- Réseau de refoulement
- Poste de refoulement

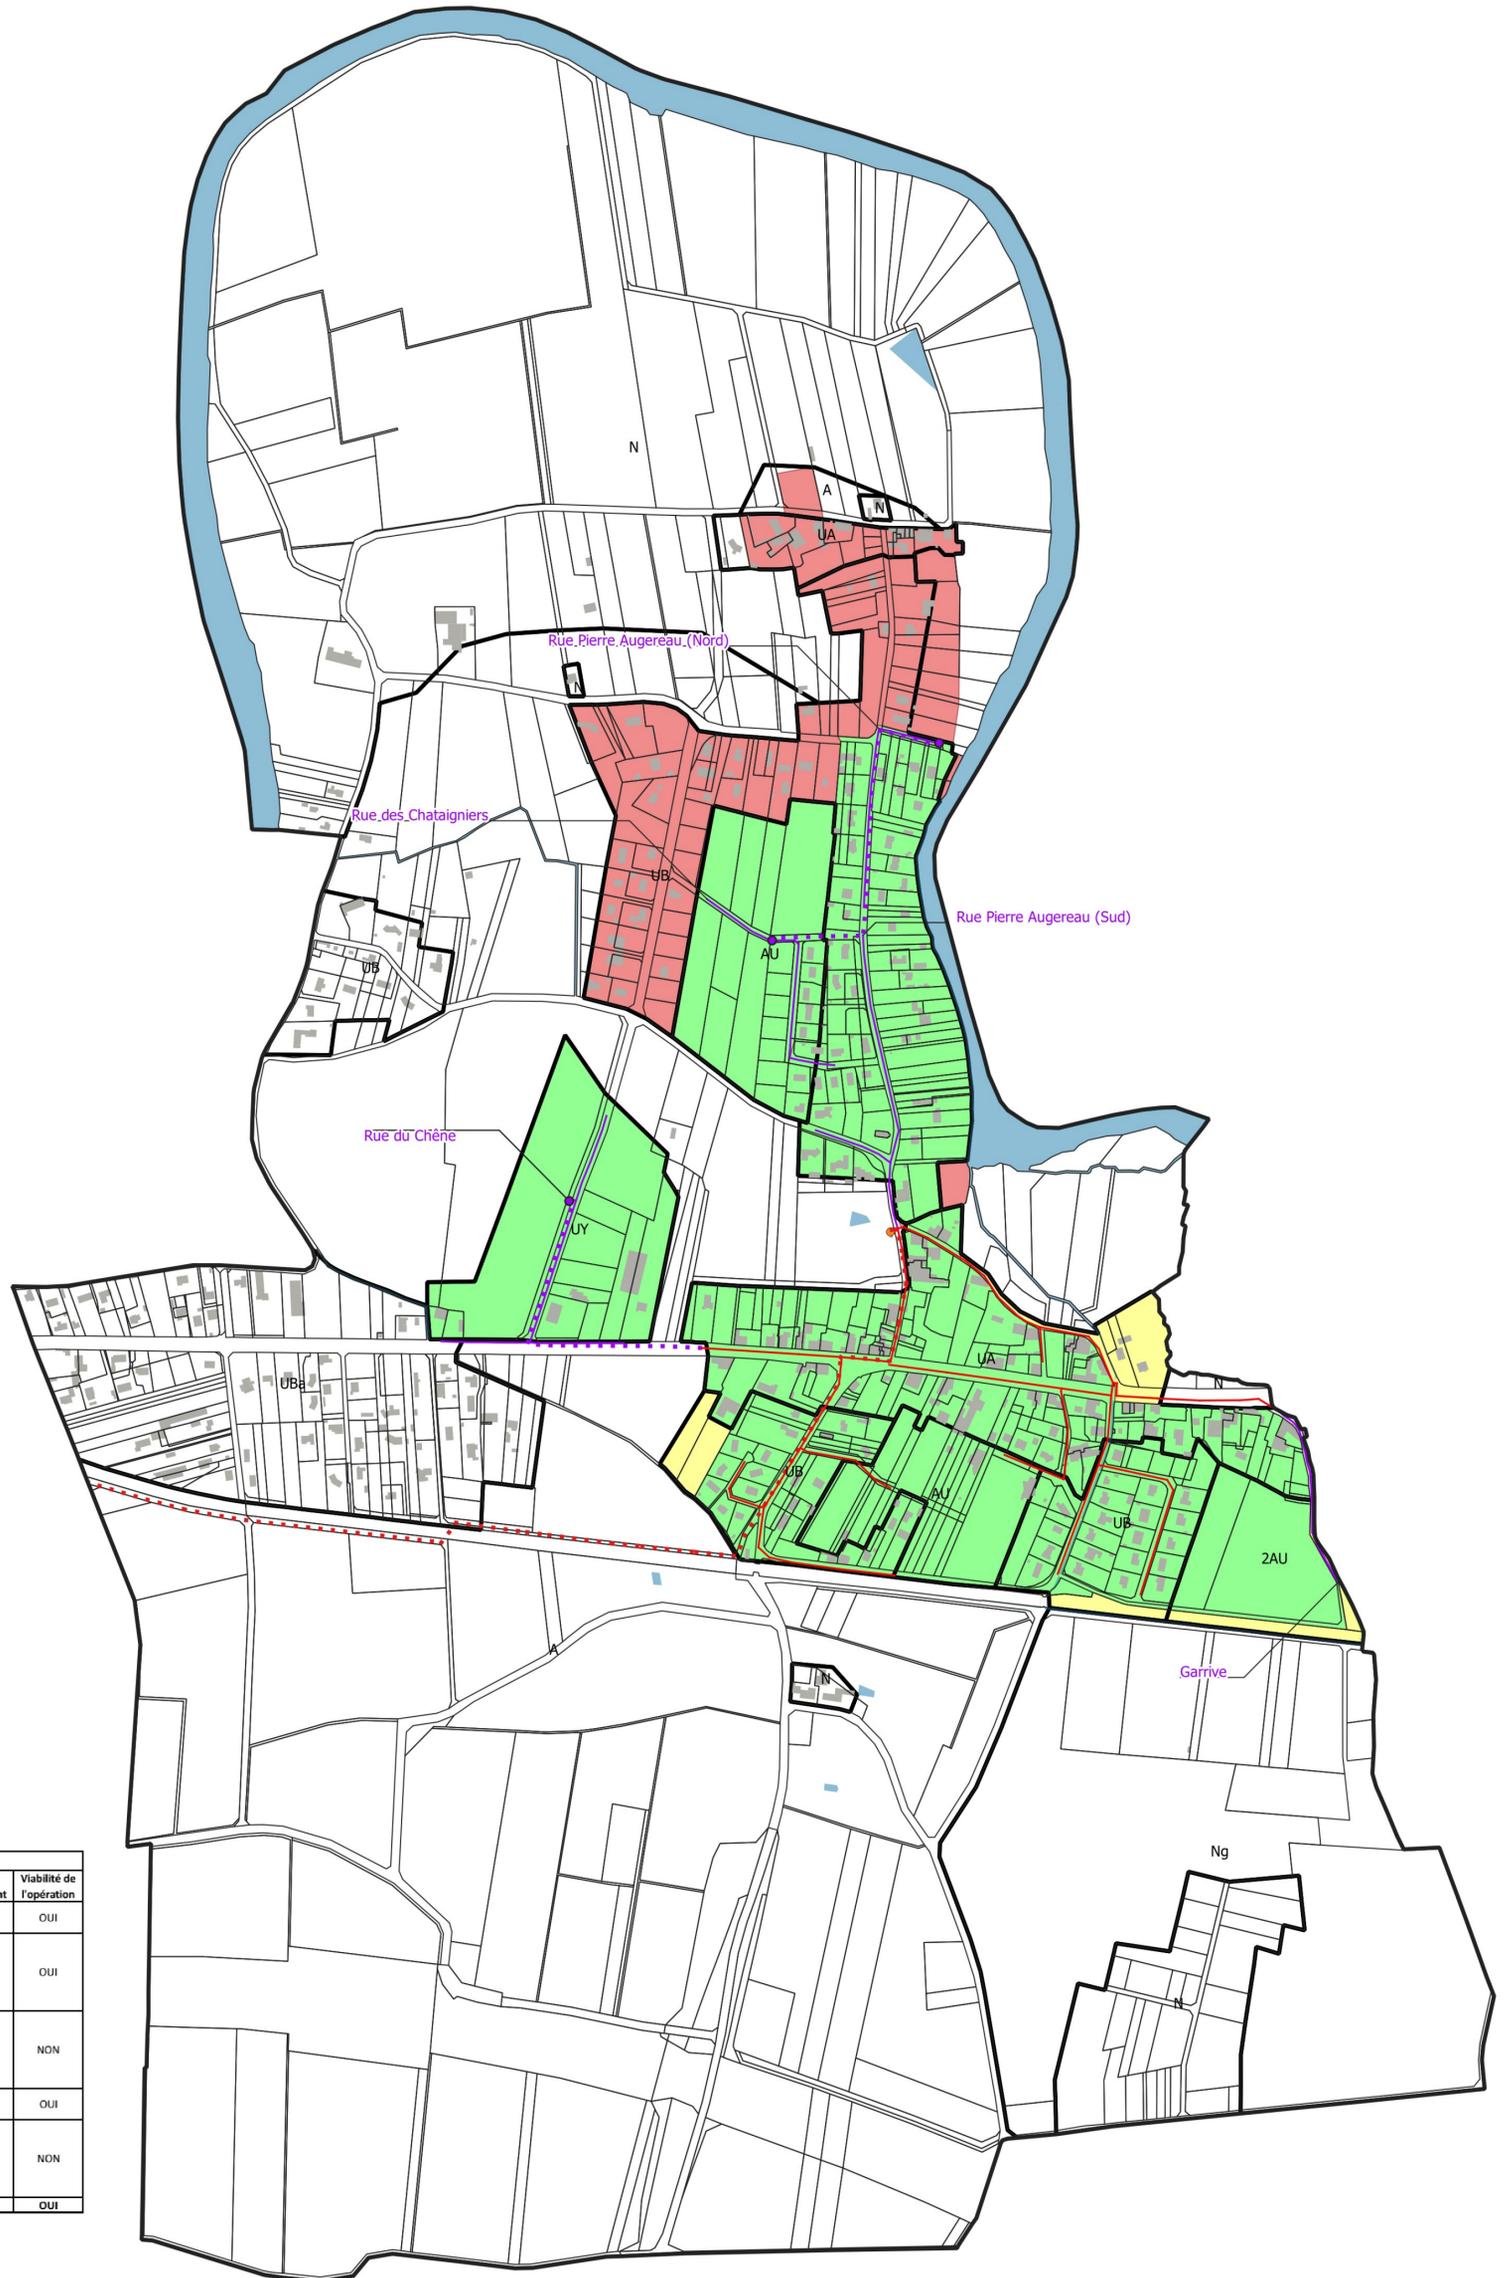

Travaux d'extension du système d'assainissement collectif									
Code	Commune	Secteur	Descriptif opération	Nombre de branchements	Nombre d'EH / branchement	Nombre d'EH de l'opération	Coût de l'opération	Coût par branchement	Viabilité de l'opération
CSI01	CAMPS SUR L'ISLE	Rue Pierre Augereau (Sud)	Réseau gravitaire en fonte posé à faible pente sous voirie communale	26	2,4	62	200 000 €	7 692 €	OUI
CSI02	CAMPS SUR L'ISLE	Rue des Châtaigniers	Réseau gravitaire en fonte posé à faible pente sous voirie communale, 1 poste de refoulement, réseau de refoulement posé sous voirie communale	57	2,4	137	240 000 €	4 211 €	OUI
CSI03	CAMPS SUR L'ISLE	Rue Pierre Augereau (Nord)	Réseau gravitaire sous voirie communale, 1 poste de refoulement, réseau de refoulement posé sous voirie communale	17	2,4	41	260 000 €	15 294 €	NON
CSI04	CAMPS SUR L'ISLE	Garrive	Réseau gravitaire sous voirie communale	28	2,4	67	60 000 €	2 143 €	OUI
CSI05	CAMPS SUR L'ISLE	Rue du Chêne	Réseau gravitaire sous voirie communale et départementale, 1 poste de refoulement, réseau de refoulement posé sous voirie communale et départementale	14	/	65	400 000 €	28 571 €	NON
<b>Total</b>				<b>142</b>	<b>2,4</b>	<b>372</b>	<b>1 160 000 €</b>	<b>8 169 €</b>	<b>OUI</b>