Département de la GIRONDE

S.I.A.E.P.A. DE LA VALLEE DE L'ISLE

COMMUNE DE GOURS

ASSAINISSEMENT

Révision des zonages d'assainissement de 10 communes

CARTE D'APTITUDE DES SOLS A L'ASSAINISSEMENT AUTONOME

(Données, G2C environnement Brive - 08/09/1999)

Indice: 1			
Indice: 2			
Indice: 3			
Indice: 4			
Indice: 5			

La Morandière - rue Galilée - F - 33187 Le Haillan
Tél. : 05 56 34 08 53 - Fax : 05 56 34 41 92
http://www.socama.fr - E-mail : socama@socama.fr

3C cours Paul Doumer - F - 17100 Saintes
Tél. : 05 46 95 58 73 - Fax : 05 46 90 42 68
http://www.socama.fr - E-mail : socama17@socama.fr

Système d'altitude :	Sans objet
Echelle :	1/5000°
Création du plan :	01/04/2019
Dessiné par :	D. HELBERT
N° du Plan:	3/10

N

LEGENDE

- PLU
- Cours d'eau, étang, lac, mare

Réseau d'assainissement existant

- Réseau gravitaire
- Réseau de refoulement
- Poste de refoulement

Installation d'ANC

- Non conforme
- Conforme
- Projet

Aptitude des sols
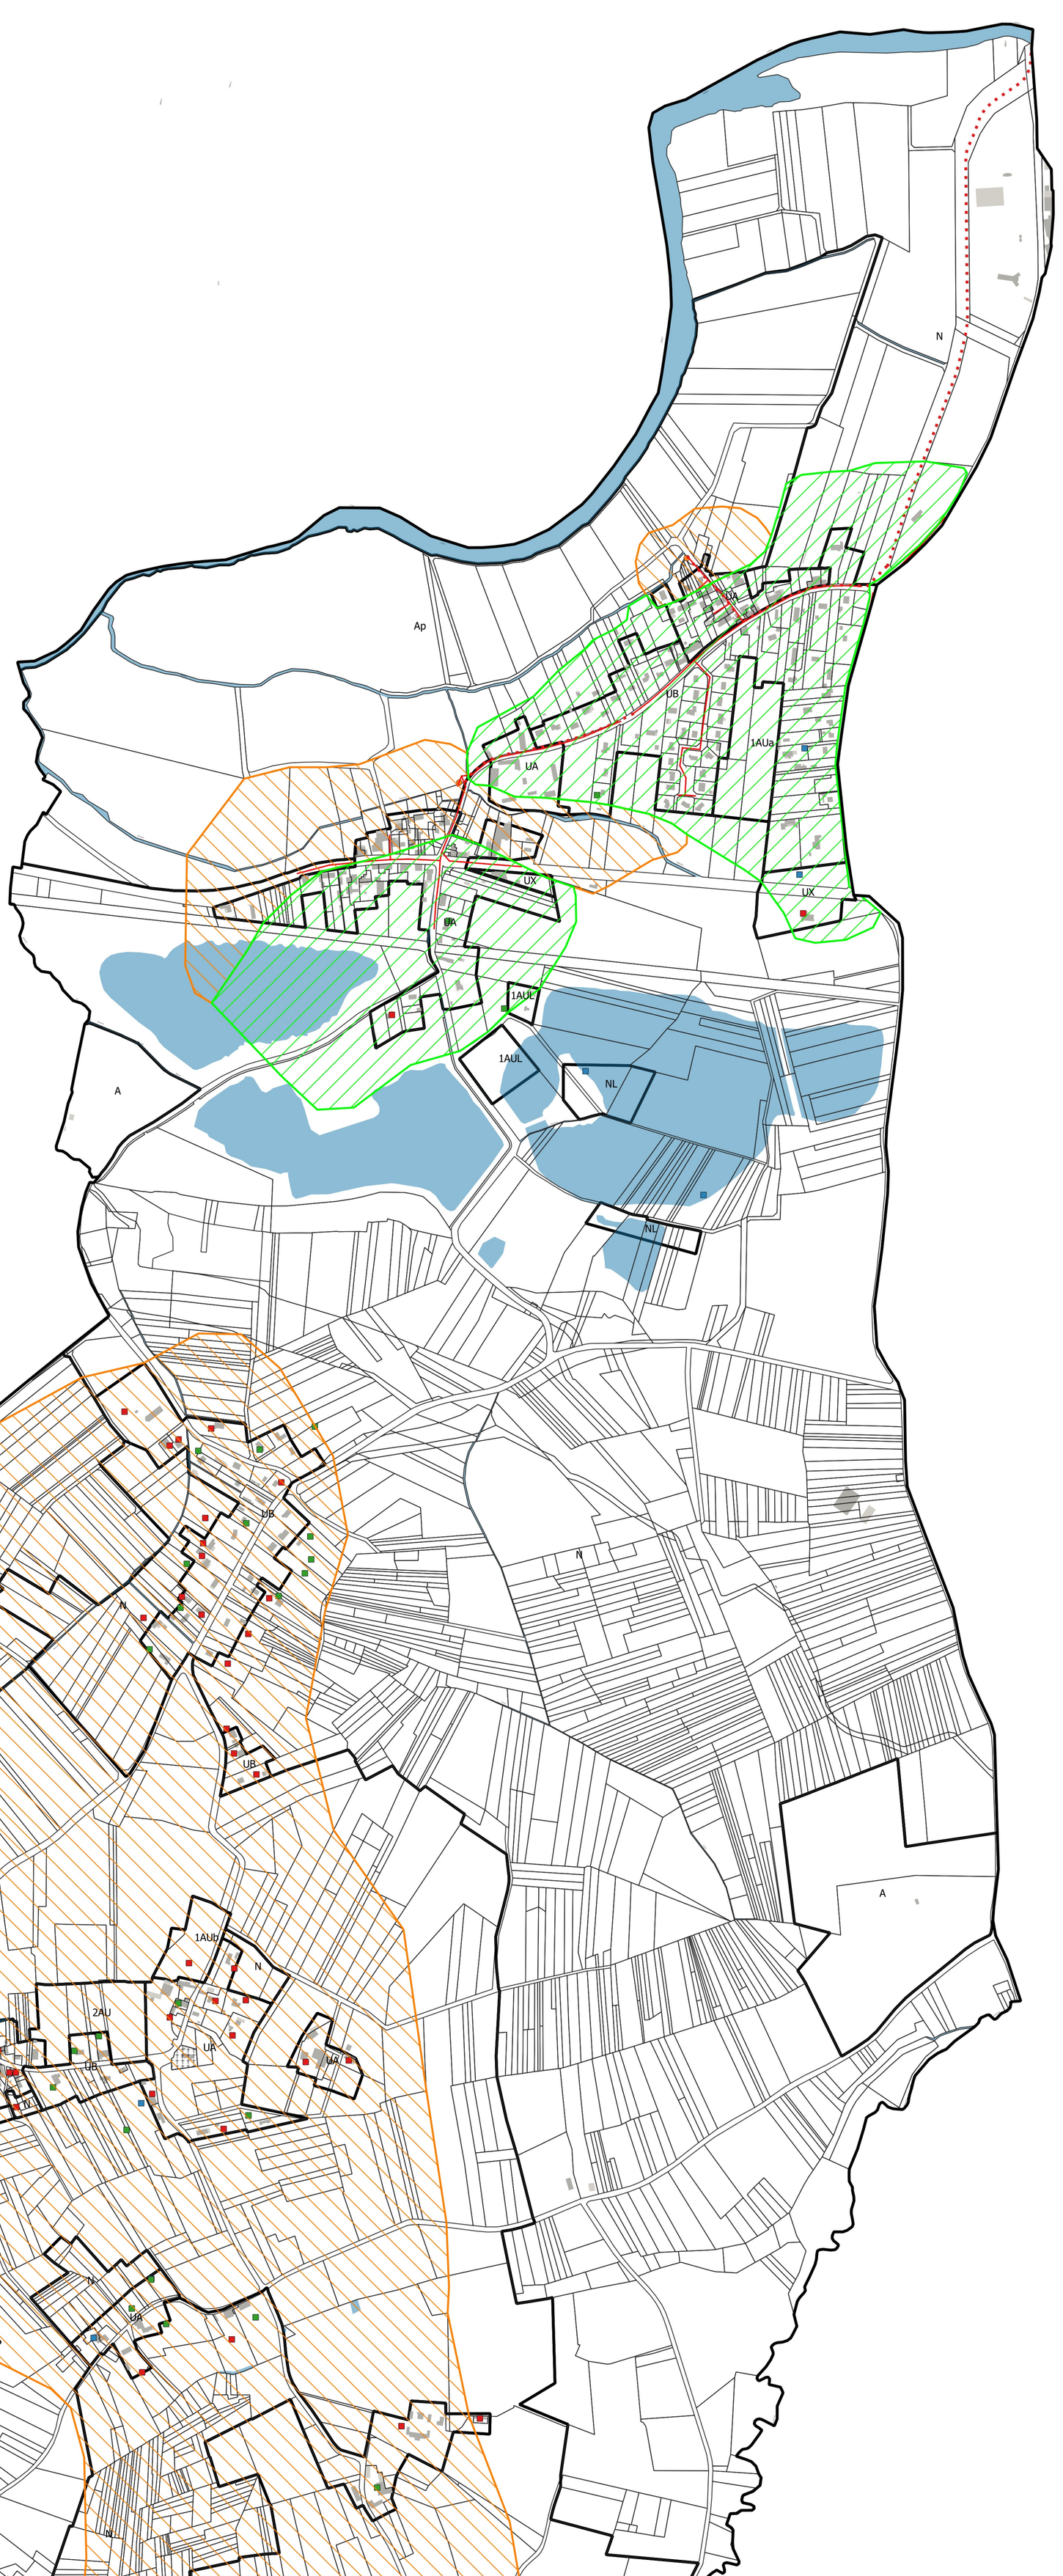
- Epandage souterrain non favorable : filière drainé
- Epandage souterrain favorable : tranchées d'infiltration