


Indice: 1	Mise à jour du plan suite à la réunion du 14/06/2019 avec les élus	D. HELBERT	23/07/2019
Indice: 2	Mise à jour des données du plan	V. LESOURD	09/06/2021
Indice: 3	Modification du plan suite à la demande du SIAEPAVID	V. LESOURD	14/06/2022
Indice: 4	Mise à jour du plan suite à la réunion du 21/10/2022 avec les élus	V. LESOURD	28/10/2022
Indice: 5			

<p>La Morandière - rue Gallée - F - 33187 Le Haillan Tél. : 05 56 34 08 53 - Fax : 05 56 34 41 92 http://www.socama.fr - E-mail : socama@socama.fr</p> <p>3C cours Paul Doumer - F - 17100 Saintes Tél. : 05 46 95 58 73 - Fax : 05 46 90 42 68 http://www.socama.fr - E-mail : socama17@socama.fr</p>	<p>Système d'altitude : Sans objet</p> <p>Echelle : 1/5000"</p> <p>Création du plan : 09/04/2019</p> <p>Dessiné par : D. HELBERT</p> <p>N° du Plan : 4/4</p>
--	--

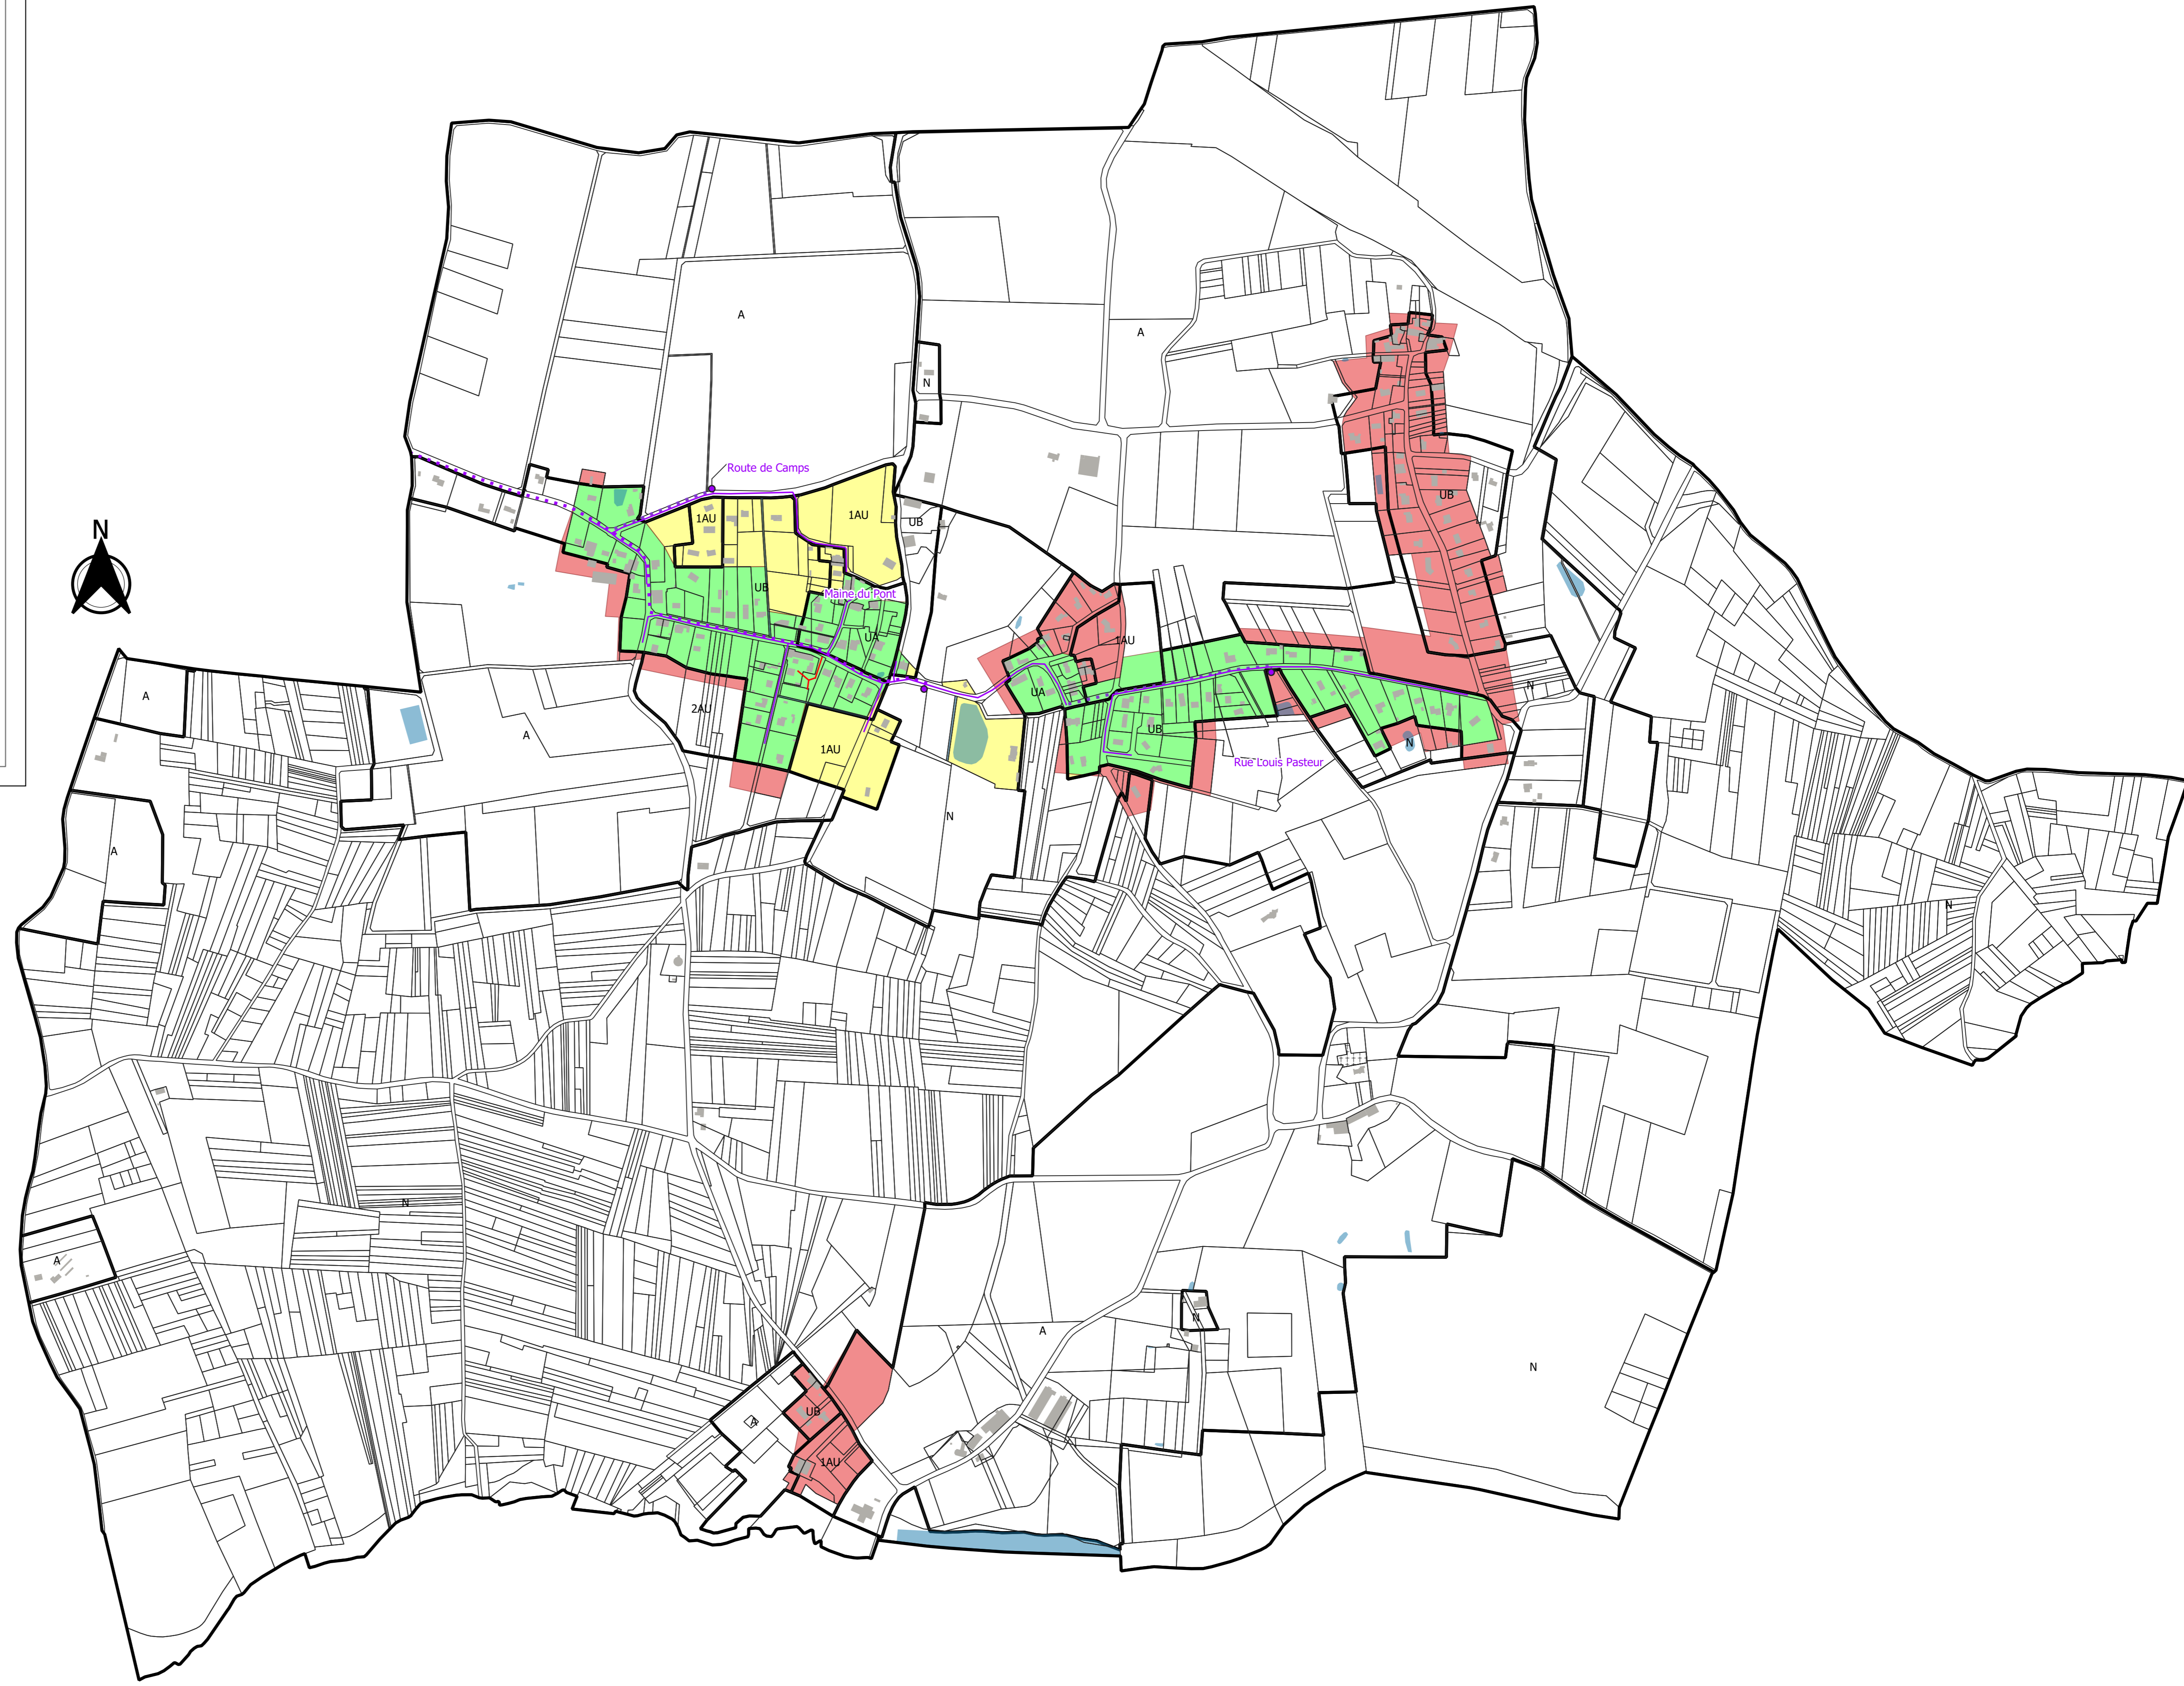

LEGENDE

- PLU
- Cours d'eau, étang, lac, mare
- Révision du zonage d'assainissement collectif**
- Zone d'assainissement collectif conservée
- Zone d'assainissement collectif rajoutée
- Zone convertie en assainissement non collectif
- Toute parcelle située en dehors d'une zone d'assainissement collectif est située en zone d'assainissement non-collectif
- Réseau d'assainissement existant**
- Réseau gravitaire
- Réseau d'assainissement à créer**
- Réseau gravitaire
- Réseau de refoisement
- Poste de refoisement

Travaux d'extension du système d'assainissement collectif									
Code	Commune	Secteur	Descriptif opération	Nombre de branchements	Nombre d'EH / branchement	Nombre d'EH de l'opération	Coût de l'opération	Coût par branchement	Viabilité de l'opération
SSP01	SAINT SAUVEUR DE PUYNORMAND	Mairie du Pont	Réseaux gravitaires sous voirie communale et départementale, 1 poste de refoisement, réseau de refoisement sous voirie communale et départementale, conduite de refoisement sous voirie communale	71	2,4	170	1 465 000 €	20 634 €	NON
SSP02	SAINT SAUVEUR DE PUYNORMAND	Route de Camps	Réseaux gravitaires sous voirie départementale et chemin rural, 1 poste de refoisement, réseau de refoisement sous voirie départementale	52	2,4	125	400 000 €	7 692 €	OUI
SSP03	SAINT SAUVEUR DE PUYNORMAND	Rue Louis Pasteur	Réseaux gravitaires sous voirie communale, 1 poste de refoisement, réseau de refoisement sous voirie communale	41	2,4	98	460 000 €	11 220 €	NON
Total				164	2,4	394	2 325 000 €	14 177 €	NON